


Agenzia delle Entrate
CATASTO FABBRICATI
Ufficio Provinciale di
Bari

Dichiarazione protocollo n. _____ del _____	
Comune di Bari	
Via Caldarola _____ civ. 4B	
Identificativi Catastali:	Compilata da: Lacalendola Giacinto
Sezione:	Iscritto all'albo: Geometri
Foglio: 119	
Particella: 111	
Subalterno: 56	Prov. Bari _____ N. 03750

Planimetria
Scheda n. 1 Scala 1:200

PIANO PRIMO
H= MT 2.95

VIA CALDAROLA

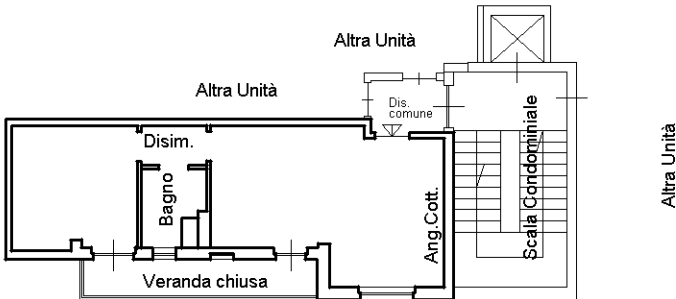

CORTILE INTERNO

ORIENTAMENTO

Geometra
GIACINTO
LACALENDOLA
Palo del Colle
[Signature]
Incaricato dei geometri
della provincia di Bari
ISCRIZ. ALBO N. 3750

