


|                                             |                                       |
|---------------------------------------------|---------------------------------------|
| Dichiarazione protocollo n. _____ del _____ |                                       |
| Comune di Bari                              |                                       |
| Via Caldarola _____ civ. 4B                 |                                       |
| Identificativi Catastali:                   | Compilata da:<br>Lacalendola Giacinto |
| Sezione:                                    | Iscritto all'albo:<br>Geometri        |
| Foglio: 119                                 |                                       |
| Particella: 111                             |                                       |
| Subalterno: 54                              | Prov. Bari N. 03750                   |

|                              |
|------------------------------|
| Planimetria                  |
| Scheda n. 1      Scala 1:200 |


PIANO PRIMO  
H= MT 2.95

VIA CALDAROLA

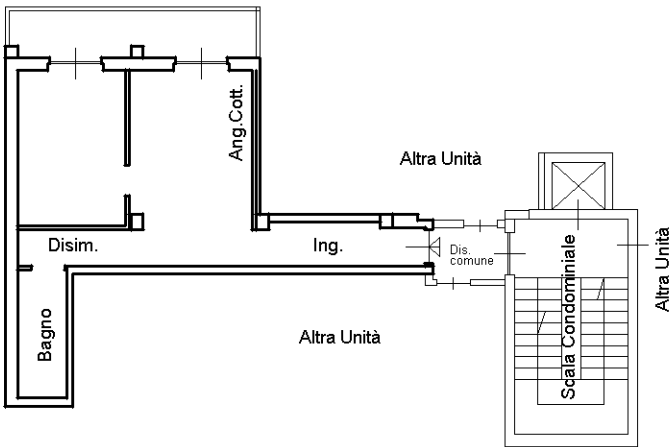

CORTILE INTERNO

ORIENTAMENTO

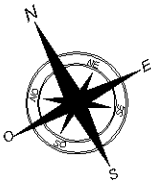

Geometra  
GIACINTO  
LACALENDOLA  
Palo del Colle  
Incarico per geometri  
della provincia di Bari  
ISCRIZ. ALBO N. 3750