


VIA CALDAROLA

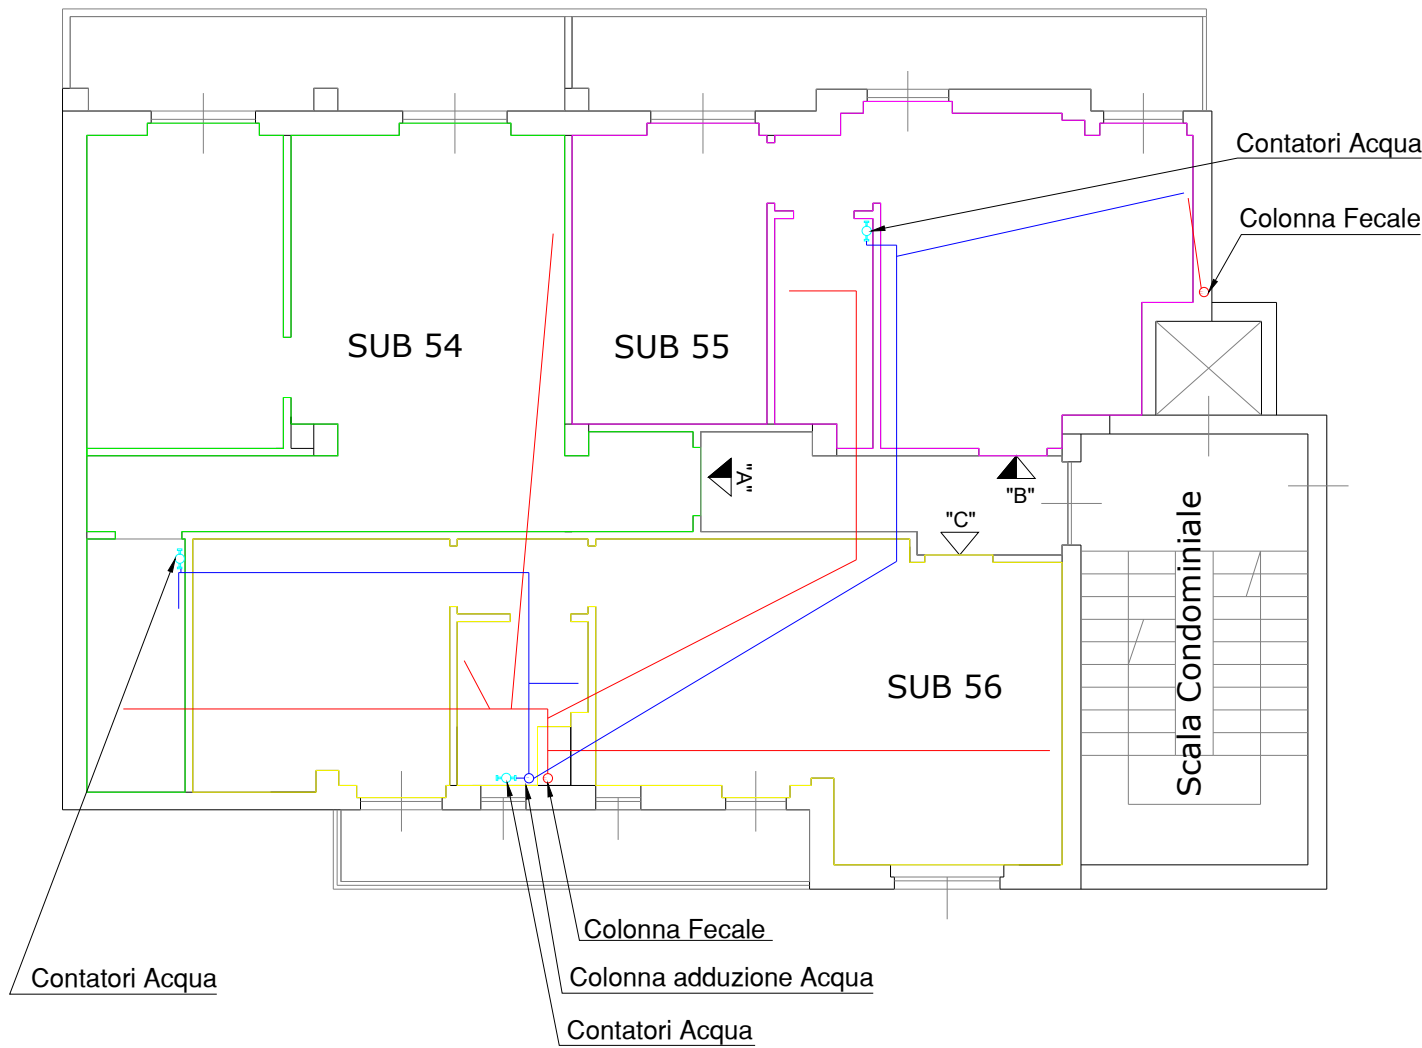

LEGENDA

- Impianto Idrico
- Tubazione di scarico

0 1 2 m

Via Caldarola 39/B4	
SCHEMA IMPIANTI	
	Scala 1:100