

Agenzia delle Entrate
CATASTO FABBRICATI
Ufficio Provinciale di
Bari

Dichiarazione protocollo n. _____ del _____

Comune di Bari

Via Giuseppe Fanelli

civ. 206

Identificativi Catastali:

Sezione:

Foglio: 40

Particella: 769

Subalterno: 29

Compilata da:
Lacalendola Giacinto

Iscritto all'albo:
Geometri

Prov. Bari

N. 03750


Planimetria

Scheda n. 1

Scala 1:200

PIANO TERZO

H= MT 2.90

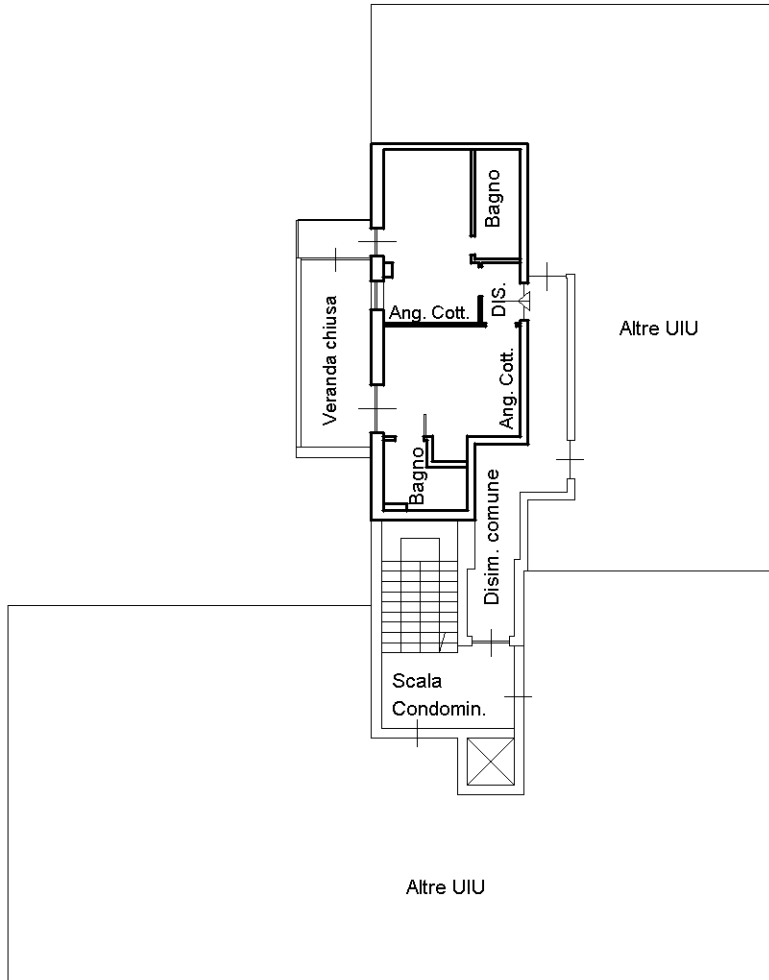

VIA G. FANELLI

VIA G. DORSO

Geometra
GIACINTO
LACALENDOLA
Palo del Colle

Geometra iscritto all'albo
della provincia di Bari

ISCRIZ. ALBO N. 3750

ORIENTAMENTO

