


Agenzia delle Entrate
CATASTO FABBRICATI
Ufficio Provinciale di
Bari

Planimetria
Scheda n. 1 Scala 1:200

Dichiarazione protocollo n.	del
Comune di Bari	
Via Guido Dorso	civ. 87
Identificativi Catastali:	Compilata da:
Sezione:	Lacalendola Giacinto
Foglio: 40	Iscritto all'albo:
Particella: 109	Geometri
Subalterno: 105	Prov. Bari N. 03750

PIANO QUARTO
H= MT 3.00

CORTILE INTERNO

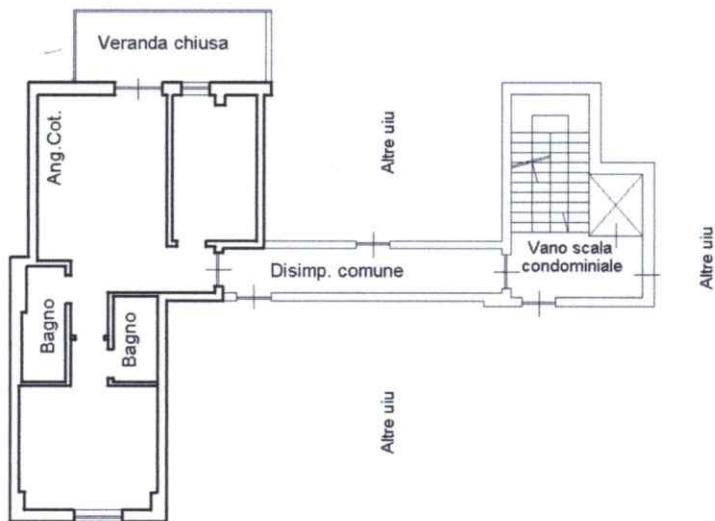

VIA GUIDO DORSO



ORIENTAMENTO

