

Agenzia delle Entrate
CATASTO FABBRICATI
Ufficio Provinciale di
Bari

Dichiarazione protocollo n. _____ del _____

Comune di Bari

Via Natale Loiacono

civ. 13

Identificativi Catastali:

Sezione:

Foglio: 42

Particella: 709

Subalterno: 22

Compilata da:
Lacalendola Giacinto

Iscritto all'albo:
Geometri

Prov. Bari


N. 03750

Planimetria

Scheda n. 1

Scala 1:200

PIANO SECONDO
H= MT 2.95

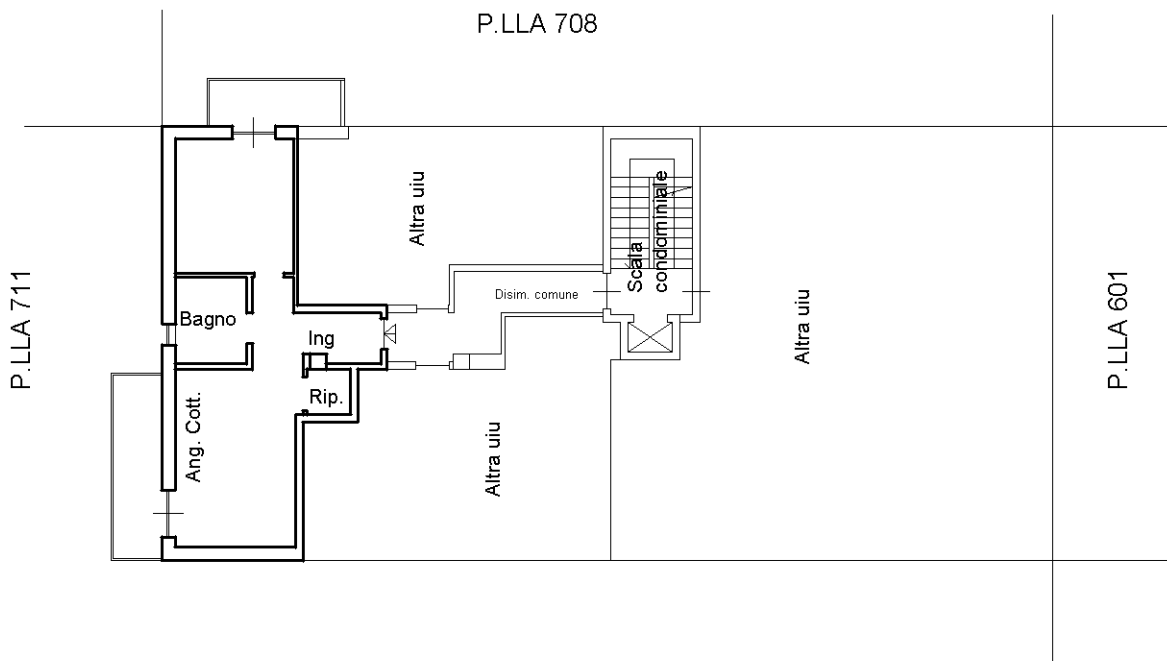

P.LLA 711

VIA N. LOIACONO

Geometra
GIACINTO
LACALENDOLA
Palo del Colle

Il foglio del geometra
della provincia di Bari

ISCRIZ. ALBO N. 3750

ORIENTAMENTO

