


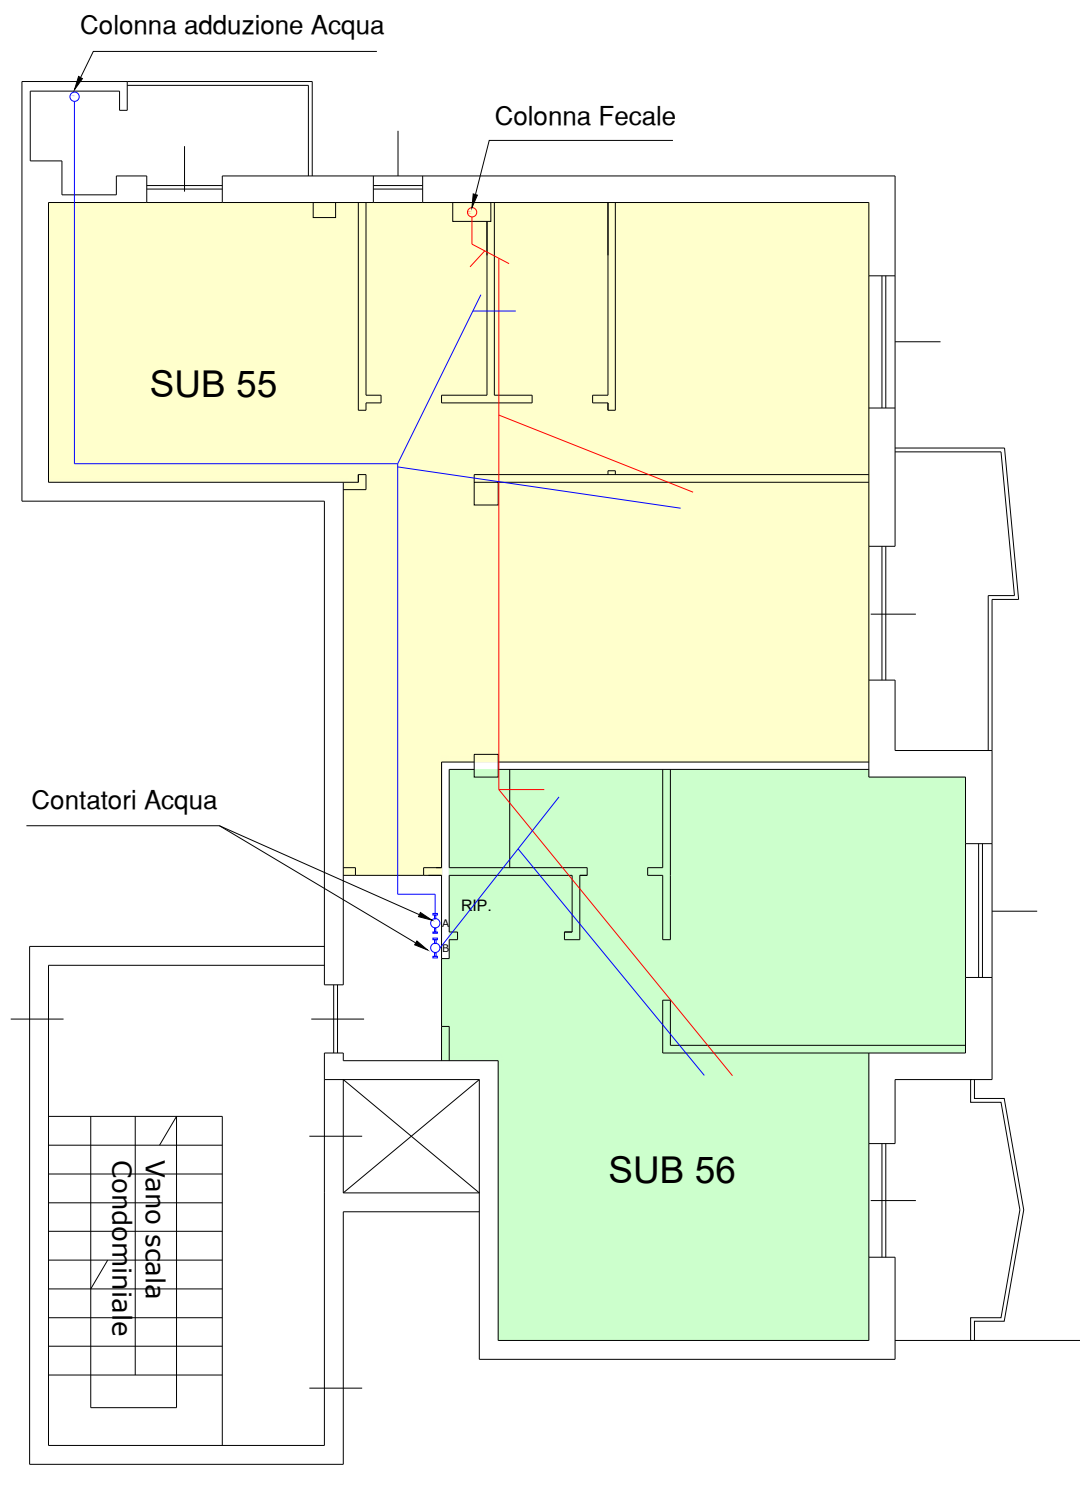

LEGENDA

- Impianto Idrico
- Tubazione di scarico

0 1 2 m

Via Mauro Amoruso	
Schema impianti comuni	
Tav.1	Scala 1:100