


Dichiarazione protocollo n. _____ del _____	
Comune di Bari	
Via Mauro Amoruso _____ civ. 25/C	
Identificativi Catastali:	Compilata da: Lacalendola Giacinto
Sezione:	Iscritto all'albo: Geometri
Foglio: 39	
Particella: 1519	
Subalterno: 55	Prov. Bari N. 03750

Planimetria
Scheda n. 1 Scala 1:200

PIANO SECONDO
H= MT 3.00

VIA C. ROSALBA

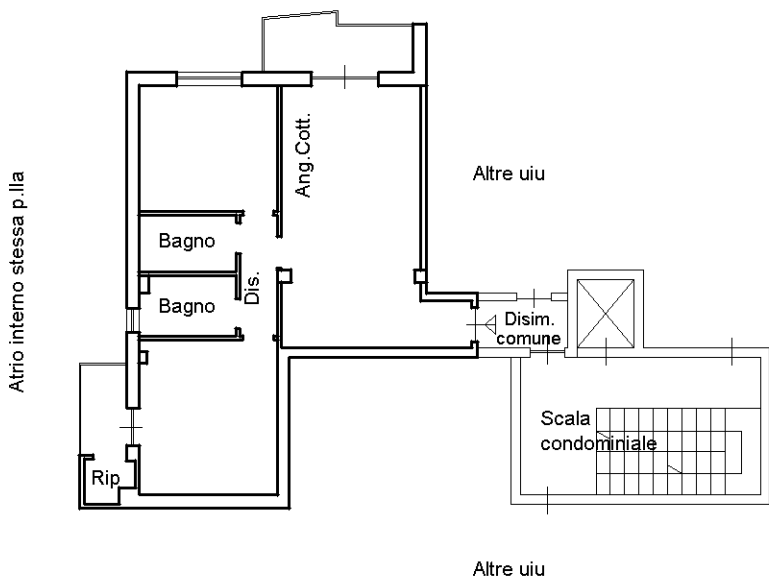

Geometra
GIACINTO
LACALENDOLA
Palo del Colle
Regio dei geometri
della provincia di Bari
ISCRIZ. ALBO N. 3750

ORIENTAMENTO

