

Agenzia delle Entrate
CATASTO FABBRICATI
Ufficio Provinciale di
Bari

Dichiarazione protocollo n. BA0301785 del 09/09/2025

Comune di Bari

Via Nicolo' Putignani

civ. 188

Identificativi Catastali:

Sezione:

Foglio: 94

Particella: 589

Subalterno: 47

Compilata da:
Lacalendola GiacintoIscritto all'albo:
Geometri

Prov. Bari


N. 03750

Pianiometria


Scheda n. 1 Scala 1:200

PIANO QUARTO

H= MT 3.00

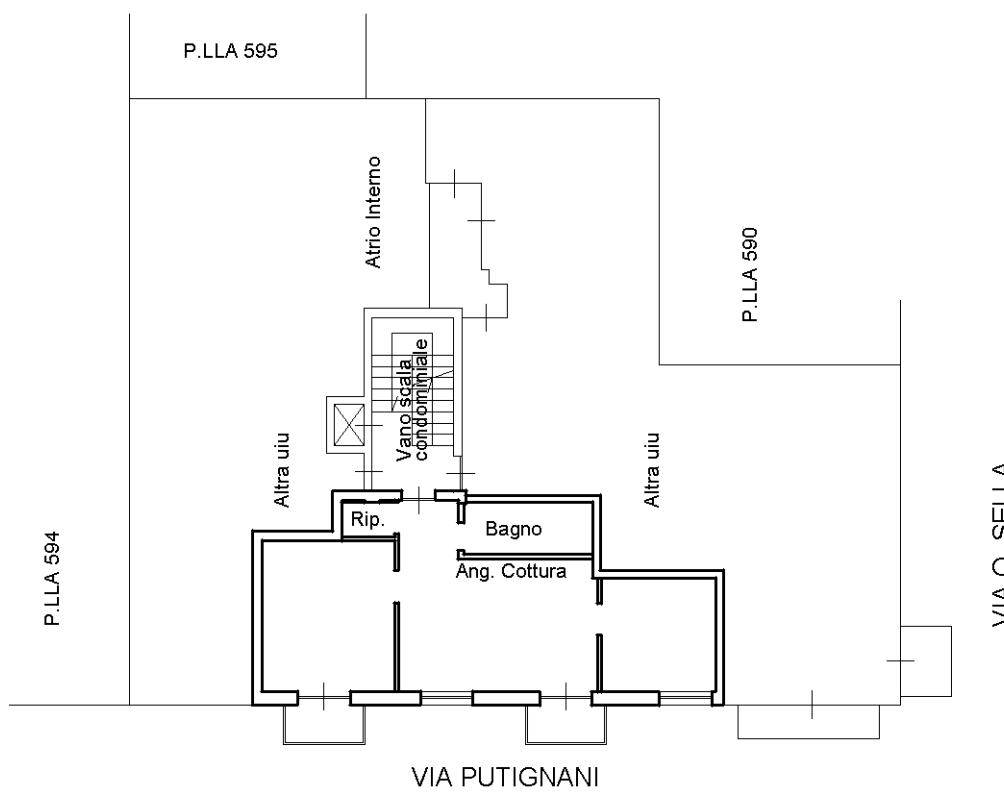

ORIENTAMENTO

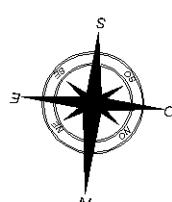

Ultima planimetria in atti

Data: 11/09/2025 - n. T119997 - Richiedente: LCLGNT80H03F262P

Totale schede: 1 - Formato di acquisizione: A4(210x297) - Formato stampa richiesto: A4(210x297)