


**Agenzia delle Entrate**  
**CATASTO FABBRICATI**  
**Ufficio Provinciale di**  
**Bari**

Dichiarazione protocollo n. _____ del _____	
Comune di Bari	
Via Gaetano Salvemini	civ. 69
Identificativi Catastali: Sezione: Foglio: 40 Particella: 548 Subalterno: 59	Compilata da: Lacalendola Giacinto Iscritto all'albo: Geometri Prov. Bari N. 3750

Planimetria
Scheda n. 1      Scala 1:200

**PIANO TERZO**  
**H= MT 3.00**

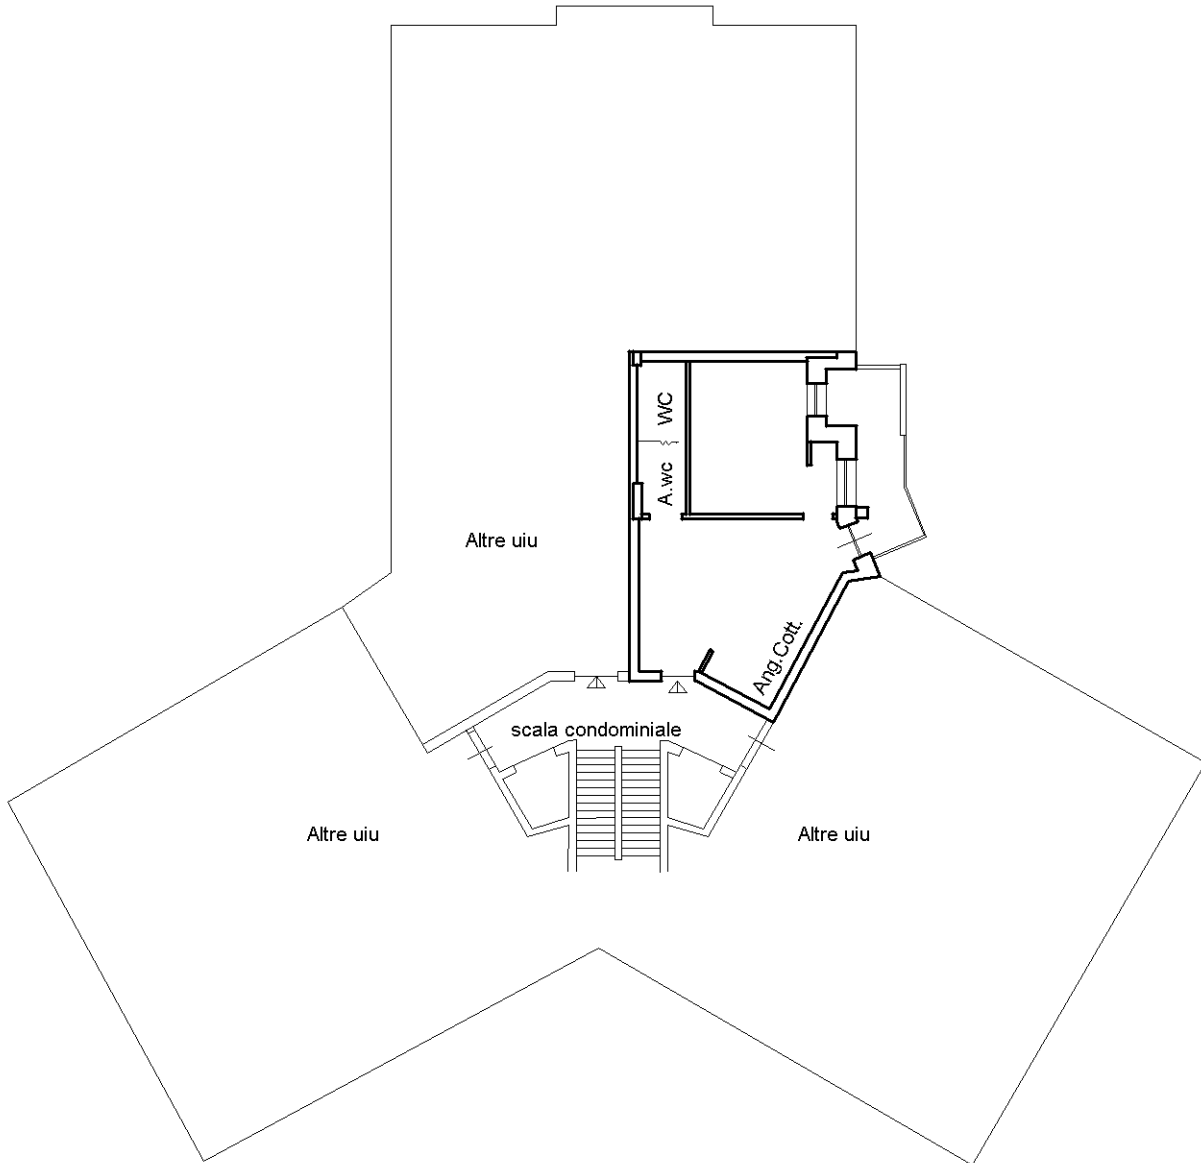

Geometra  
GIACINTO  
LACALENDOLA  
Palo del Colle  
Ufficiale Geometra  
della provincia di Bari  
ISCRIZ. ALBO N. 3750

**ORIENTAMENTO**

