


Dichiarazione protocollo n. _____ del _____	
Comune di Bari	
Via Gaetano Salvemini _____ civ. 69	
Identificativi Catastali:	Compilata da: Lacalendola Giacinto
Sezione:	Iscritto all'albo: Geometri
Foglio: 40	
Particella: 548	
Subalterno: 62	Prov. Bari N. 03750

Planimetria
Scheda n. 1 Scala 1:200

PIANO TERZO
H= MT 3.00

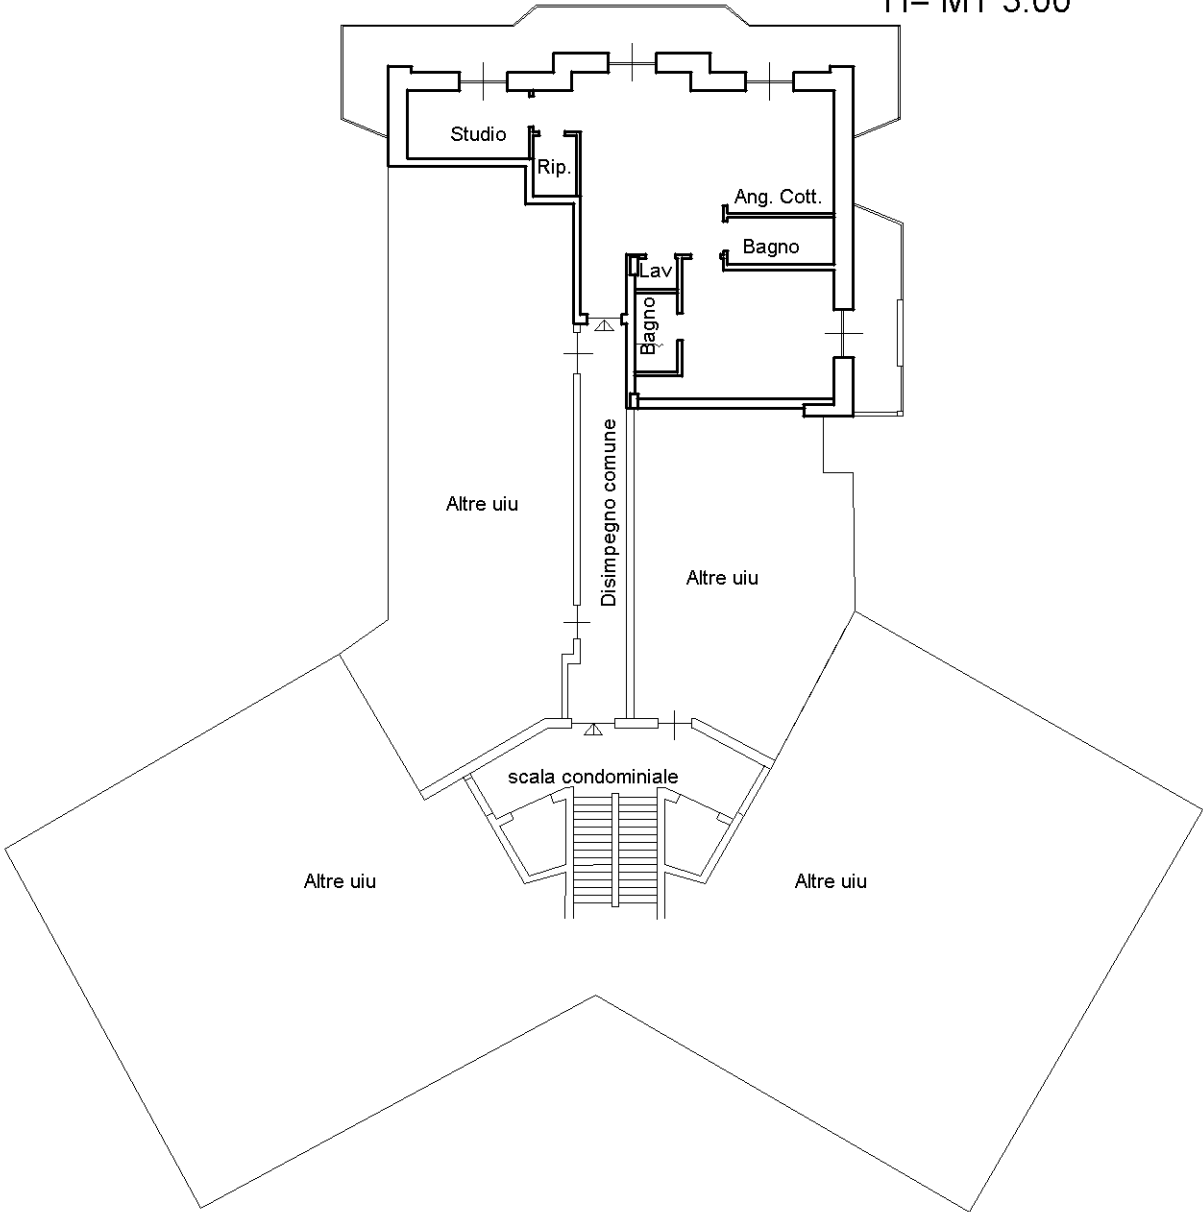

Geometra
GIACINTO
LACALENDOLA
Palo del Colle
Foglio dei geometri
della provincia di Bari
ISCRIZ. ALBO N. 3750

ORIENTAMENTO

