


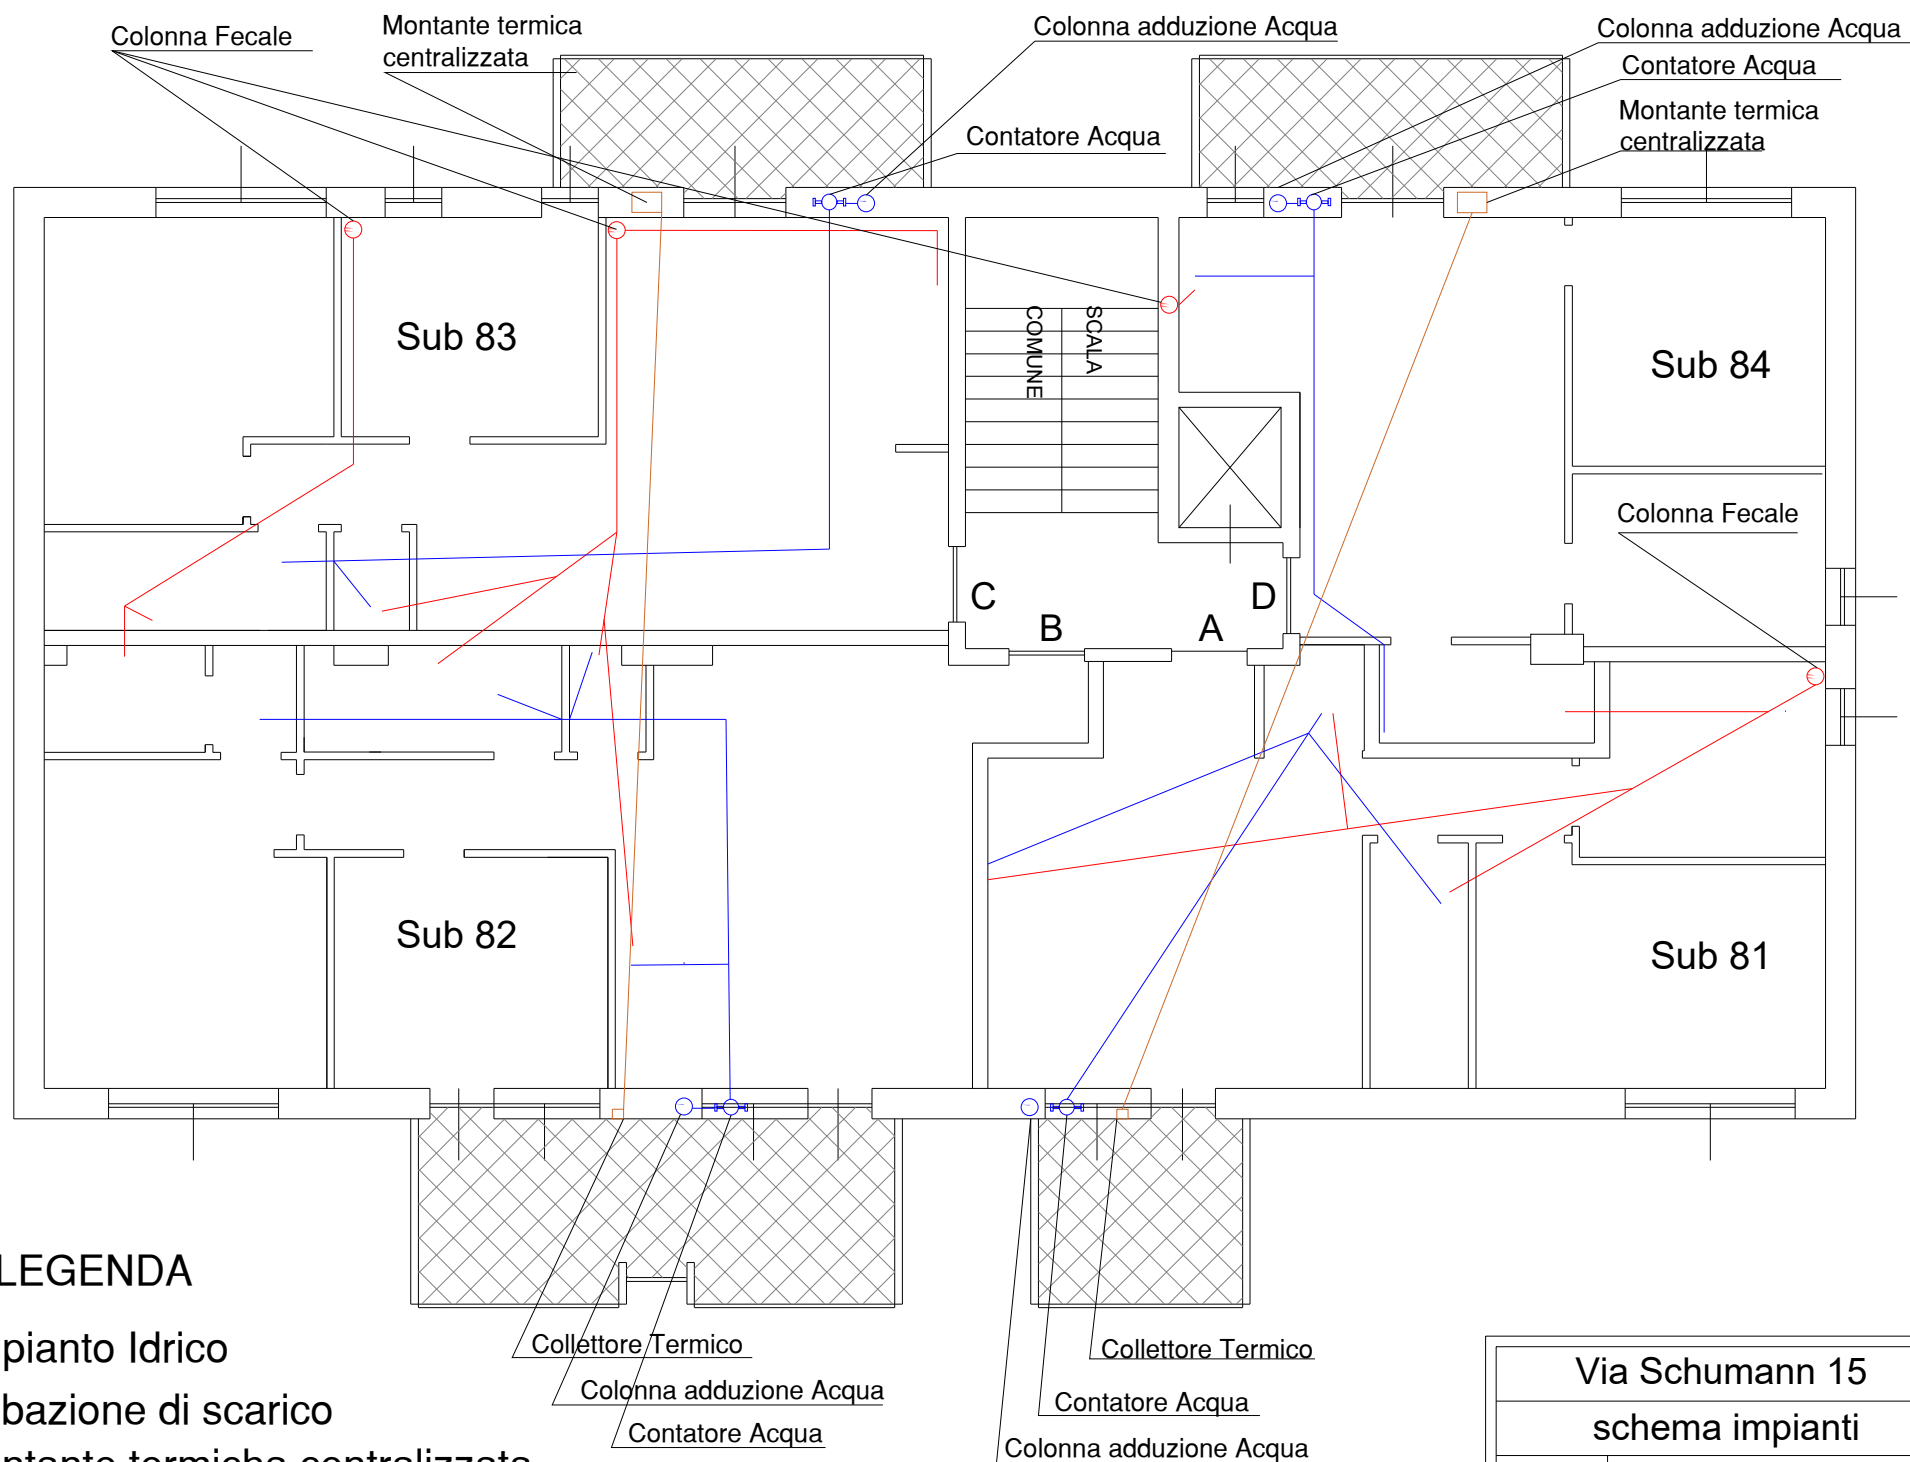

LEGENDA

- Impianto Idrico
- Tubazione di scarico
- Montante termica centralizzata

Via Schumann 15	
schema impianti	
	Scala 1:100